


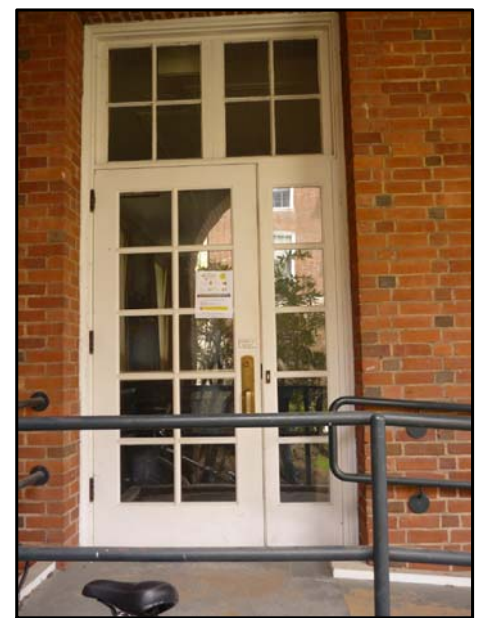



DOOR #1 FRONT




DOOR #2 BACK



DOOR #3 HC

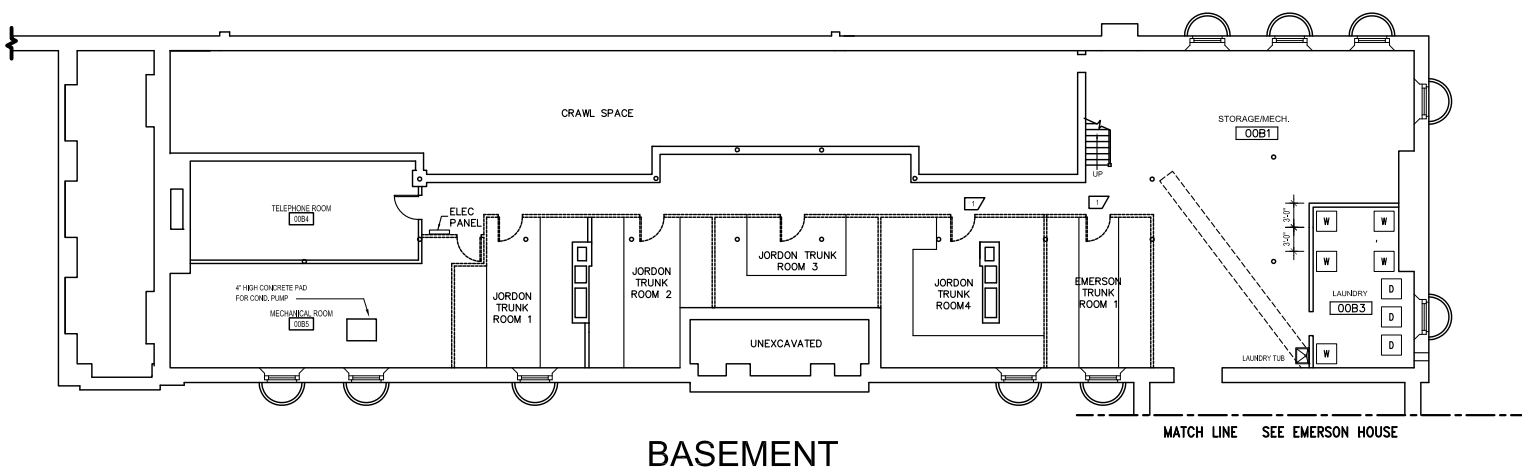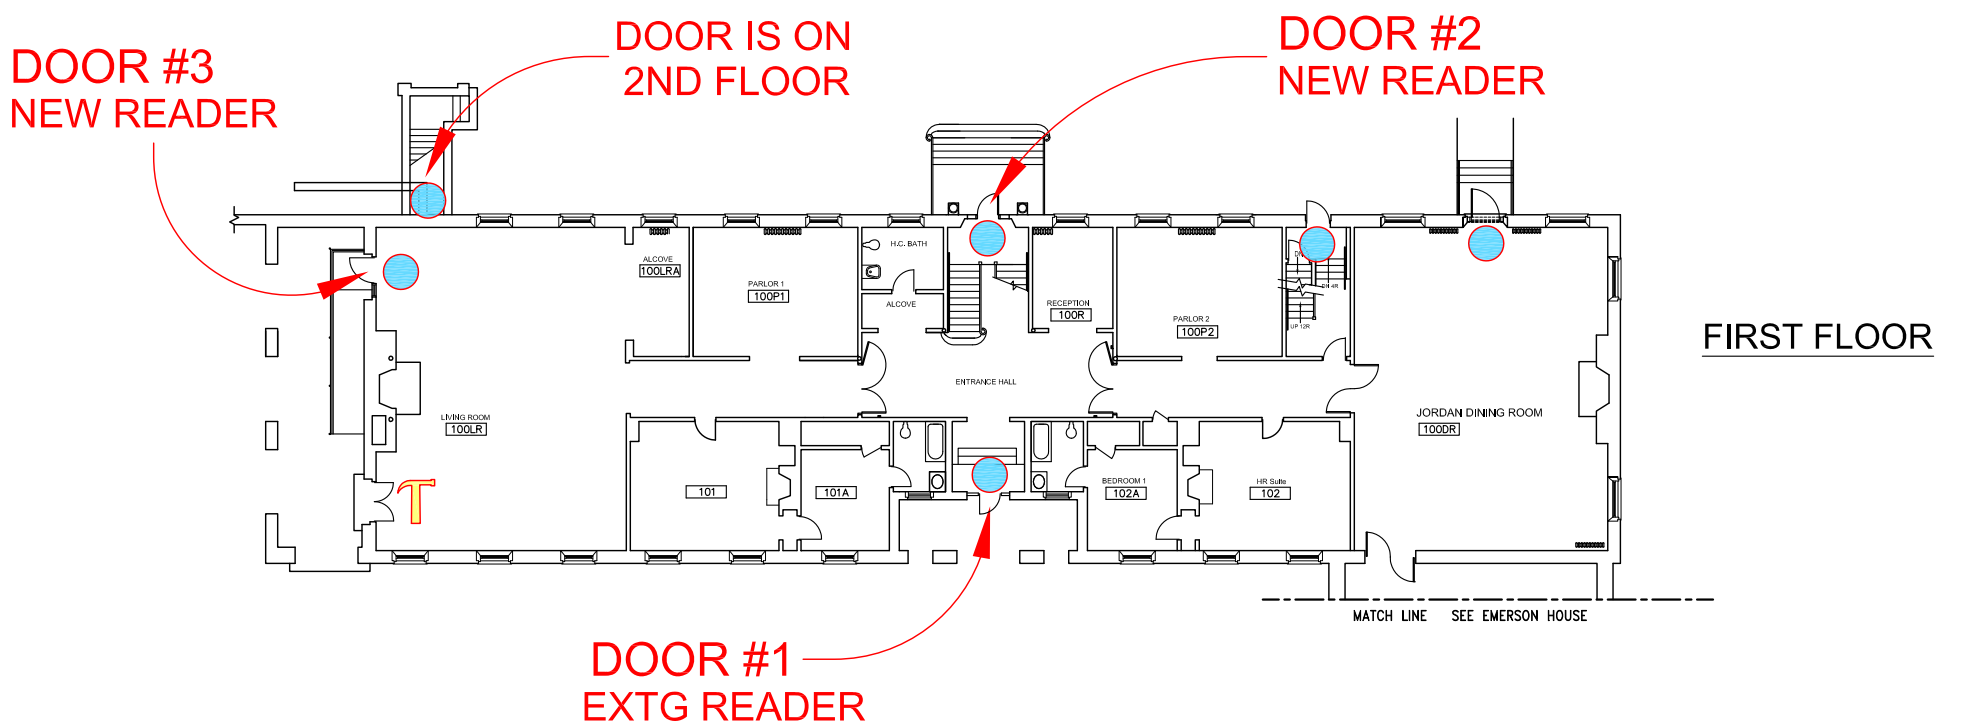

BASEMENT

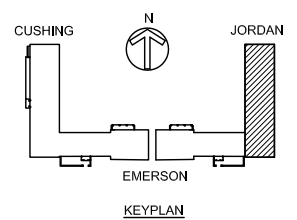

KEYPLAN

JORDAN HOUSE