




DOOR #1 FRONT



DOOR #2 HC



DOOR K

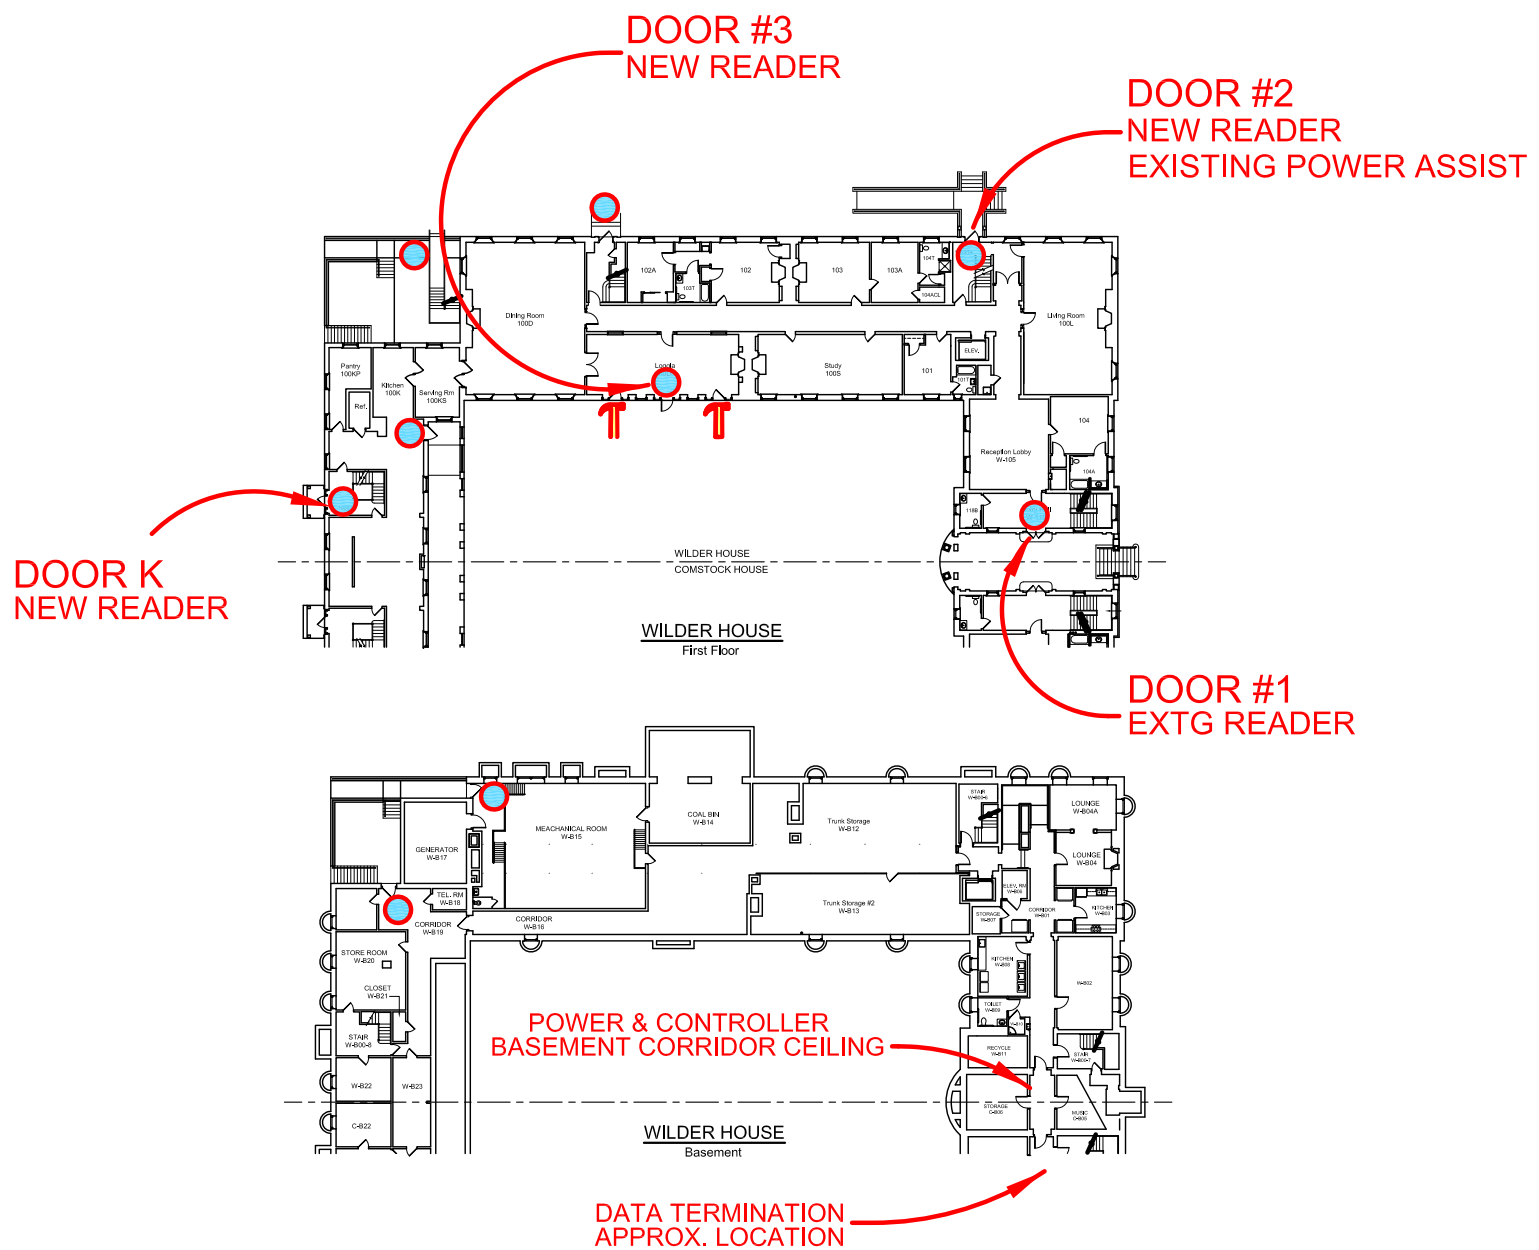

WILDER HOUSE