





DOOR #1 Front



DOOR #2 Back



DOOR K

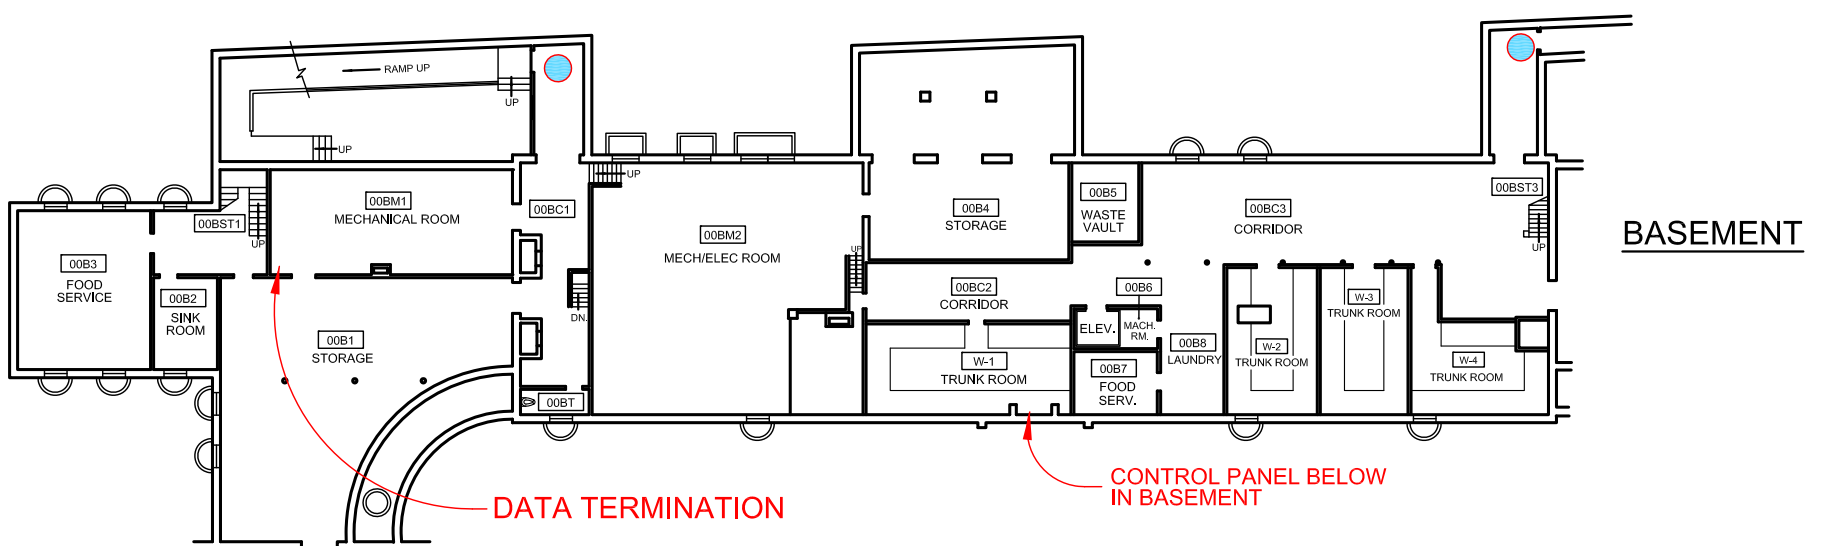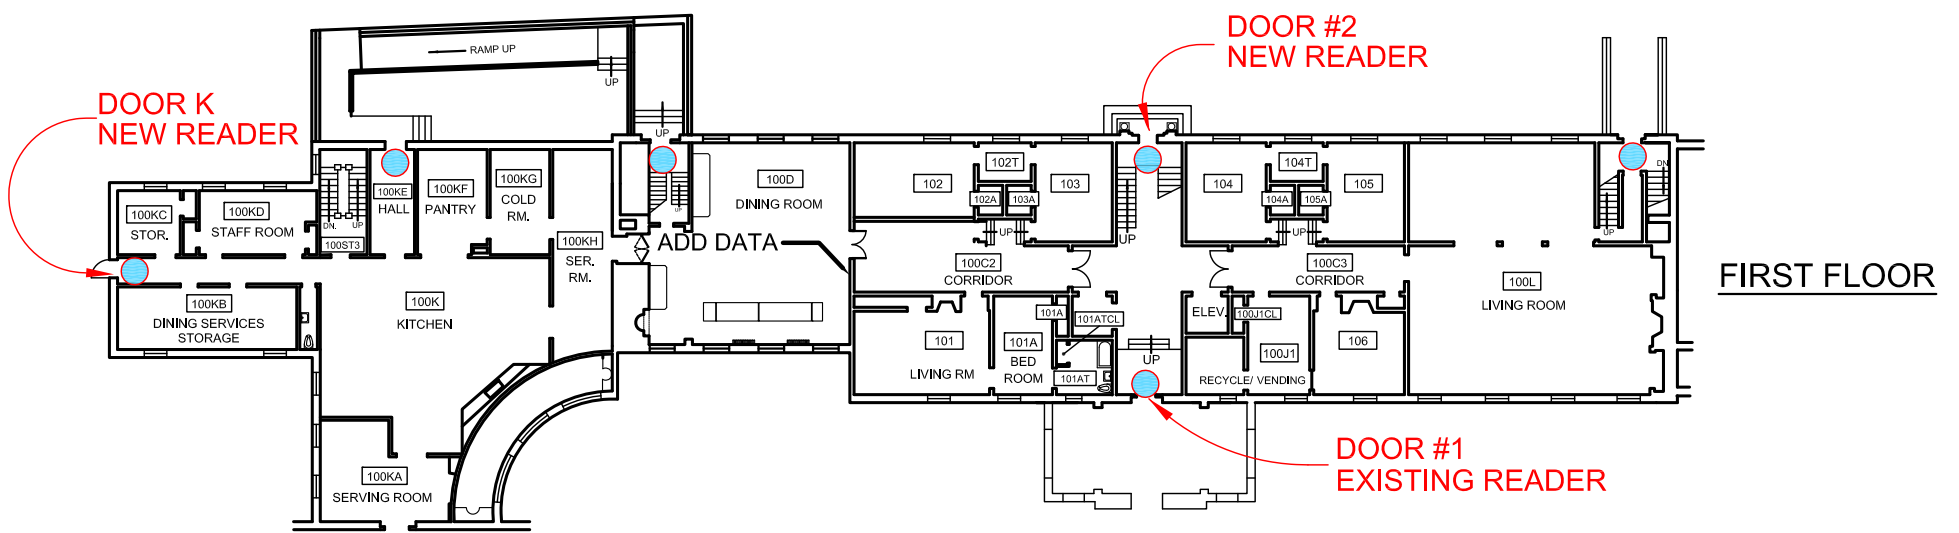

WILSON HOUSE